


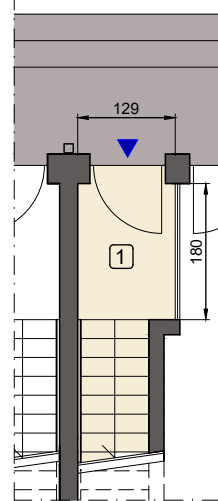


"OSIEDLE SŁONECZNE" APARTAMENTY WAKACYJNE W PODGÓRZYNIE BUDYNEK A



RZUT PARTERU



RZUT PODDASZA

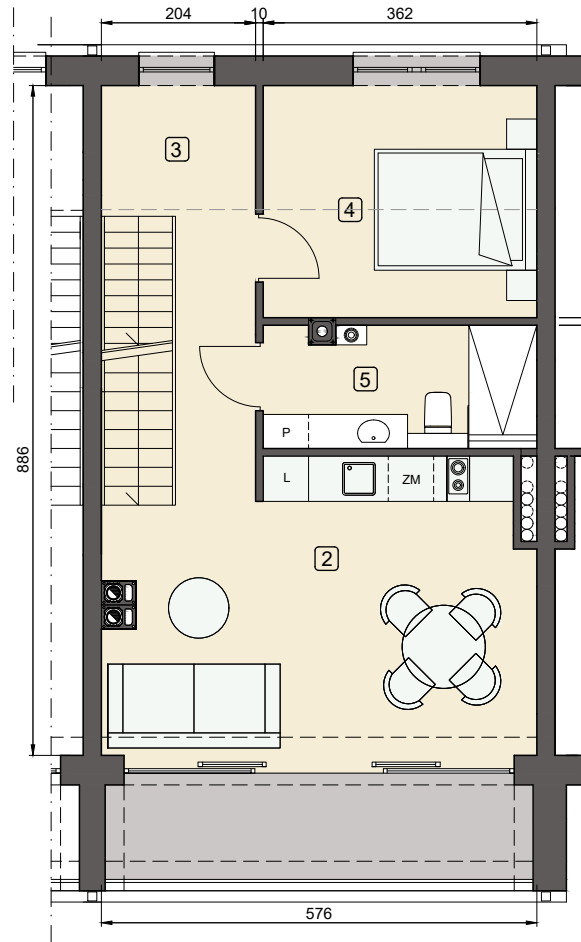


RZUT ANTRESOLI

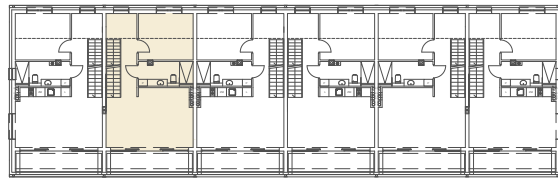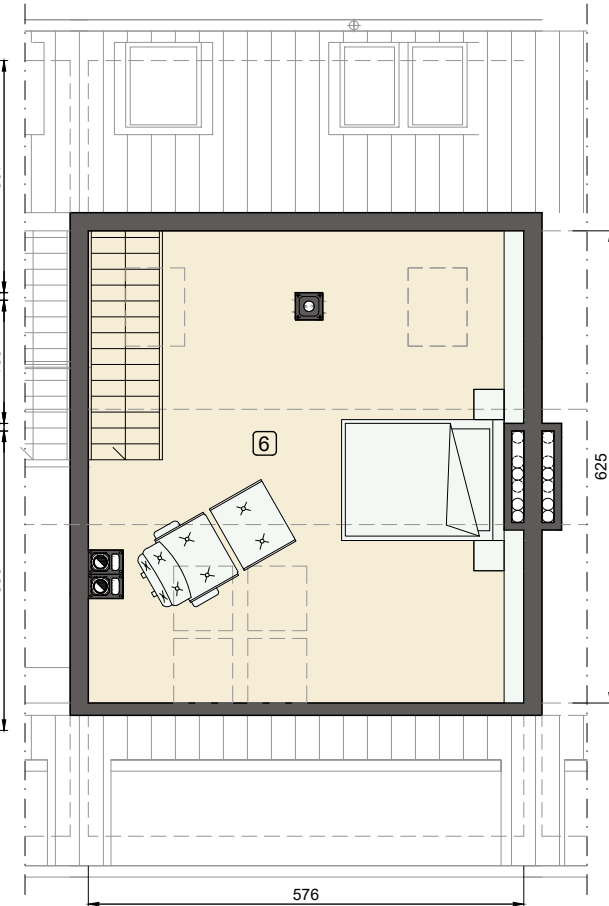

PODDASZE

LOKAL nr 10 - 49,80 m² = ANTRESOLA 15,20 m²

1. KOMUNIKACJA	5,85 m ²
2. POKÓJ OGÓLNY Z ANEKSEM KUCHENNYM	20,84 m ²
3. PRZEDPOKÓJ	9,14 m ²
4. SYPIALNIA	8,16 m ²
5. ŁAZIENKA	5,81 m ²
6. ANTRESOLA	15,20 m ²
BALKON	7,08 m ²

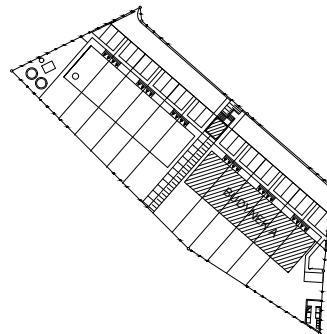

skala 1:100

0 1 2 3 4 5 m

PRACOWNIA ARCHITEKTURY "DOM"

ul. Elewów 2 lok. 2, 58-506 Jelenia Góra

tel. 607 23 23 42

pracowniaarchitektury@gmail.com

dom
pracownia architektury