




# "OSIEDLE SŁONECZNE" APARTAMENTY WAKACYJNE W PODGÓRZYNI BUDYNEK A

RZUT ANTRESOLI

RZUT PODDASZA



RZUT PARTERU

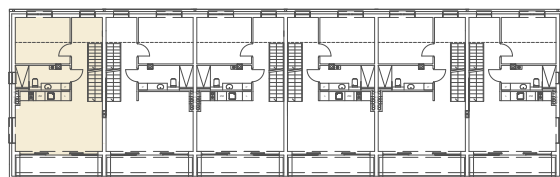

PODDASZE

LOKAL nr 11 - 49,74 m<sup>2</sup> = ANTRESOLA 15,13 m<sup>2</sup>

1. KOMUNIKACJA	5,85 m <sup>2</sup>
2. POKÓJ OGÓLNY Z ANEKSEM KUCHENNYM	20,78 m <sup>2</sup>
3. ŁAZIENKA	5,81 m <sup>2</sup>
4. SYPIALNIA	8,16 m <sup>2</sup>
5. PRZEDPOKÓJ	9,14 m <sup>2</sup>
6. ANTRESOLA BALKON	15,13 m <sup>2</sup> 7,08 m <sup>2</sup>

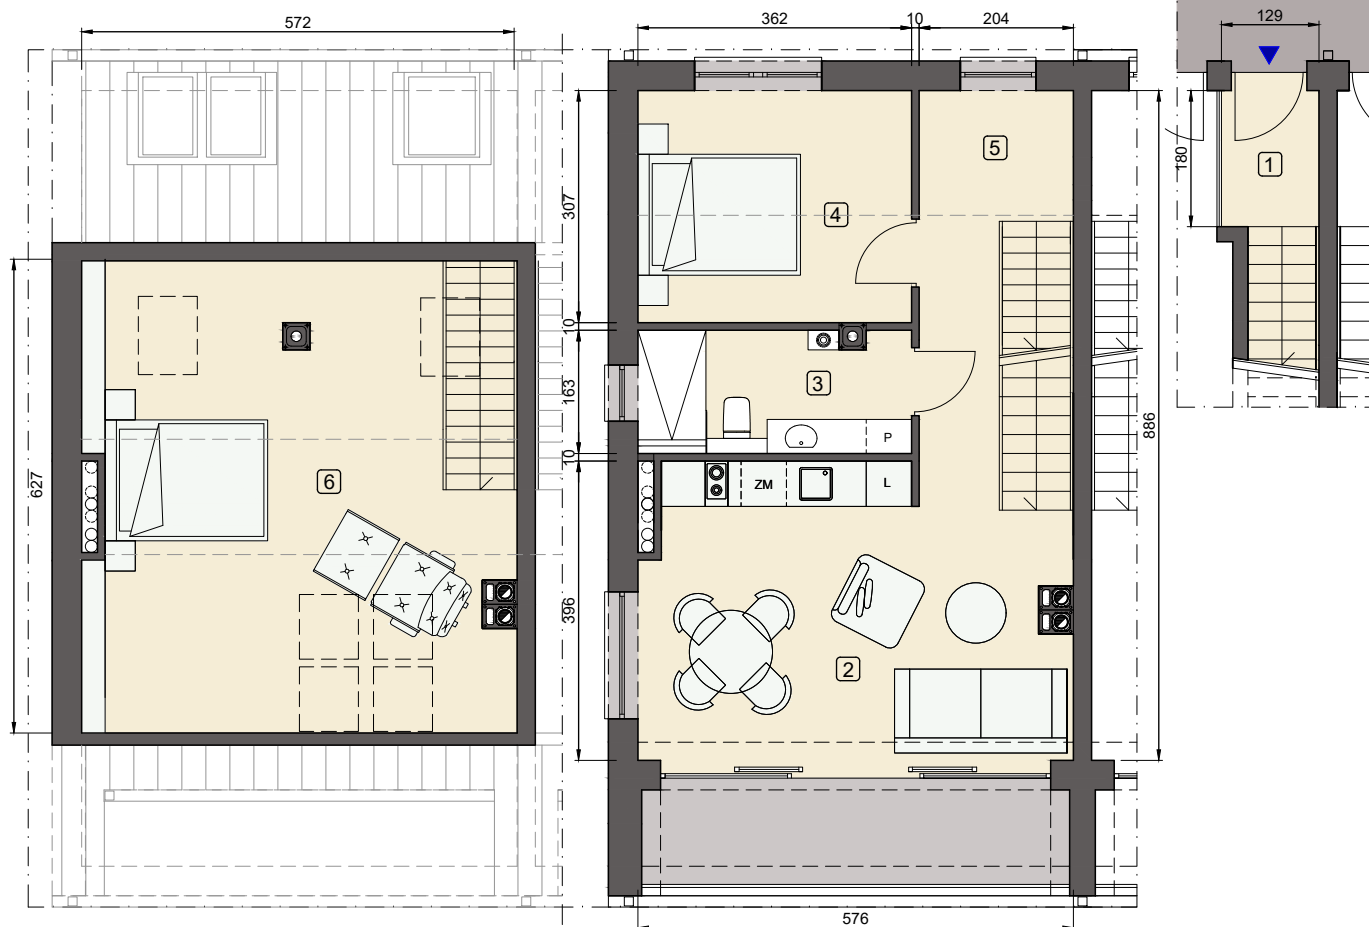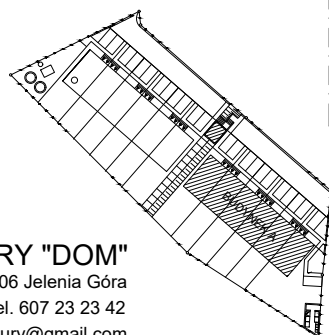

skala 1:100



PRACOWNIA ARCHITEKTURY "DOM"

ul. Elewów 2 lok. 2, 58-506 Jelenia Góra  
tel. 607 23 23 42



pracowniaarchitektury@gmail.com

www.pracowniaarchitekturydom.com

Niniejsze informacje nie są ofertą w rozumieniu przepisów Kodeksu Cywilnego. Powierzchnie pomieszczeń mogą ulec zmianie