






# "OSIEDLE SŁONECZNE" APARTAMENTY WAKACYJNE W PODGÓRZYNI BUDYNEK A

RZUT PARTERU

RZUT PODDASZA


RZUT ANTRESOLI

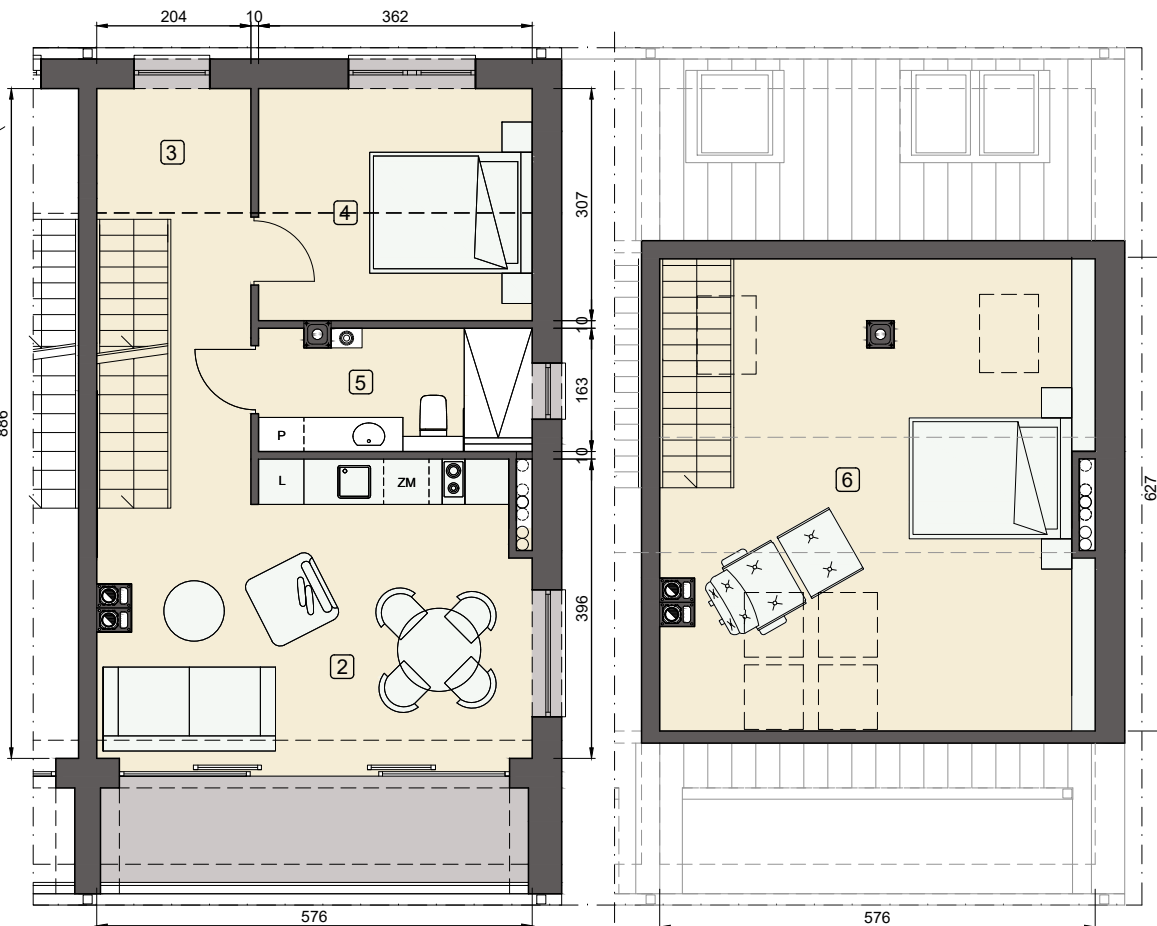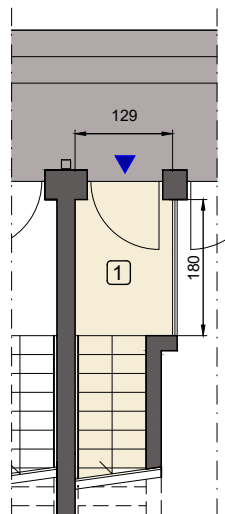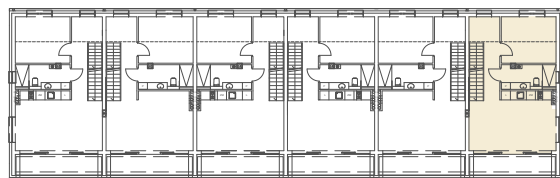

## PODDASZE

LOKAL nr 2 - 49,74 m<sup>2</sup> = ANTRESOLA 15,13 m<sup>2</sup>

|                                     |   |
|-------------------------------------|---|
| 1. KOMUNIKACJA                      | 5,85 m <sup>2</sup>                         |
| 2. POKÓJ OGÓLNY Z ANEKSEM KUCHENNYM | 20,78 m <sup>2</sup>                        |
| 3. PRZEDPOKÓJ                       | 9,14 m <sup>2</sup>                         |
| 4. SYPIALNIA                        | 8,16 m <sup>2</sup>                         |
| 5. ŁAZIENKA                         | 5,81 m <sup>2</sup>                         |
| 6. ANTRESOLA<br>BALKON              | 15,13 m <sup>2</sup><br>7,08 m <sup>2</sup> |

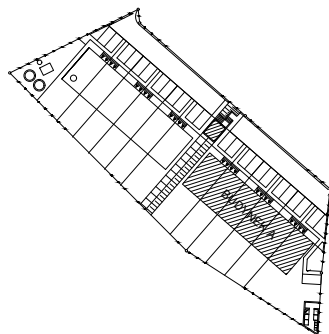

PRACOWNIA ARCHITEKTURY "DOM"



ul. Elewów 2 lok. 2, 58-506 Jelenia Góra  
tel. 607 23 23 42

pracowniaarchitektury@gmail.com

www.pracowniaarchitekturydom.com



skala 1:100

