



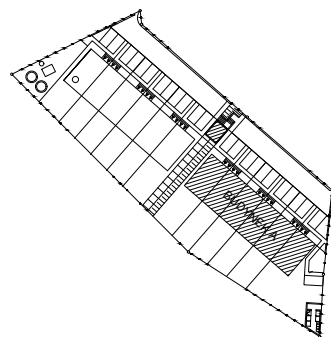


"OSIEDLE SŁONECZNE" APARTAMENTY WAKACYJNE W PODGÓRZYNI BUDYNEK A

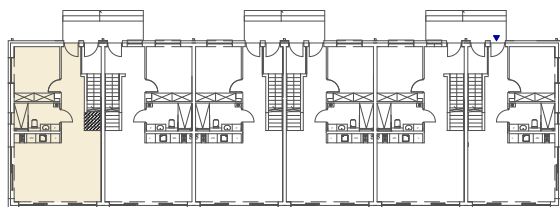

PARTER

LOKAL nr 12 - 51,62 m²

1. KOMUNIKACJA	2,55 m ²
2. POKÓJ OGÓLNY Z ANEKSEM KUCHENNYM	32,65 m ²
3. ŁAZIENKA	5,59 m ²
4. SYPIALNIA	10,83 m ²
TEREN ZIELONY T6	85,68 m ²

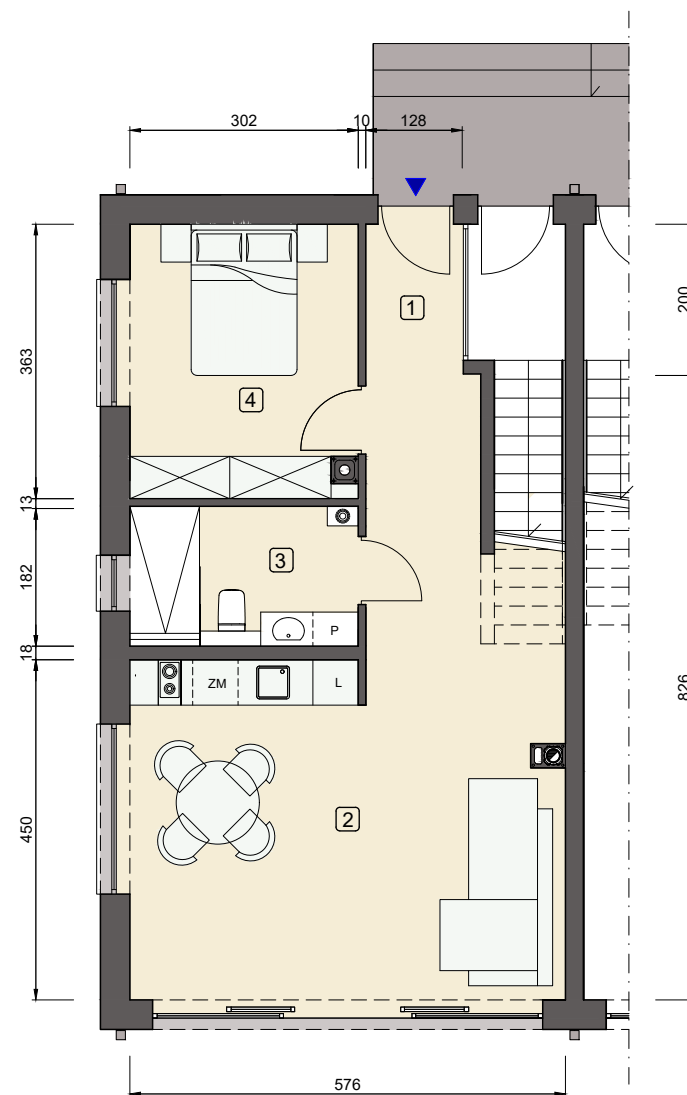

skala 1:100



PRACOWNIA ARCHITEKTURY "DOM"

ul. Elewów 2 lok. 2, 58-506 Jelenia Góra

tel. 607 23 23 42

pracowniaarchitektury@gmail.com

www.pracowniaarchitekturydom.com

dom
pracownia architektury

Niniejsze informacje nie są ofertą w rozumieniu przepisów Kodeksu Cywilnego. Powierzchnie pomieszczeń mogą ulec zmianie