



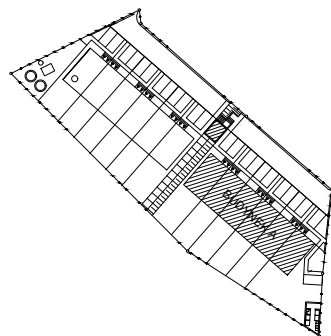


# "OSIEDLE SŁONECZNE" APARTAMENTY WAKACYJNE W PODGÓRZYNIE BUDYNEK A

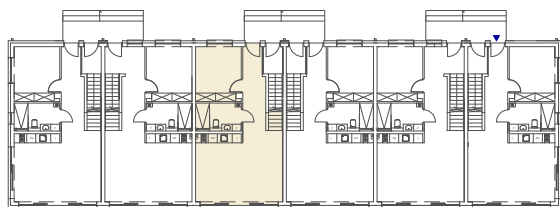

## PARTER

LOKAL nr 8 - 51,62 m<sup>2</sup>

|                                     |                      |
|-------------------------------------|----------------------|
| 1. KOMUNIKACJA                      | 2,55 m <sup>2</sup>  |
| 2. POKÓJ OGÓLNY Z ANEKSEM KUCHENNYM | 32,65 m <sup>2</sup> |
| 3. ŁAZIENKA                         | 5,59 m <sup>2</sup>  |
| 4. SYPIALNIA                        | 10,83 m <sup>2</sup> |
| TEREN ZIELONY T4                    | 73,10 m <sup>2</sup> |

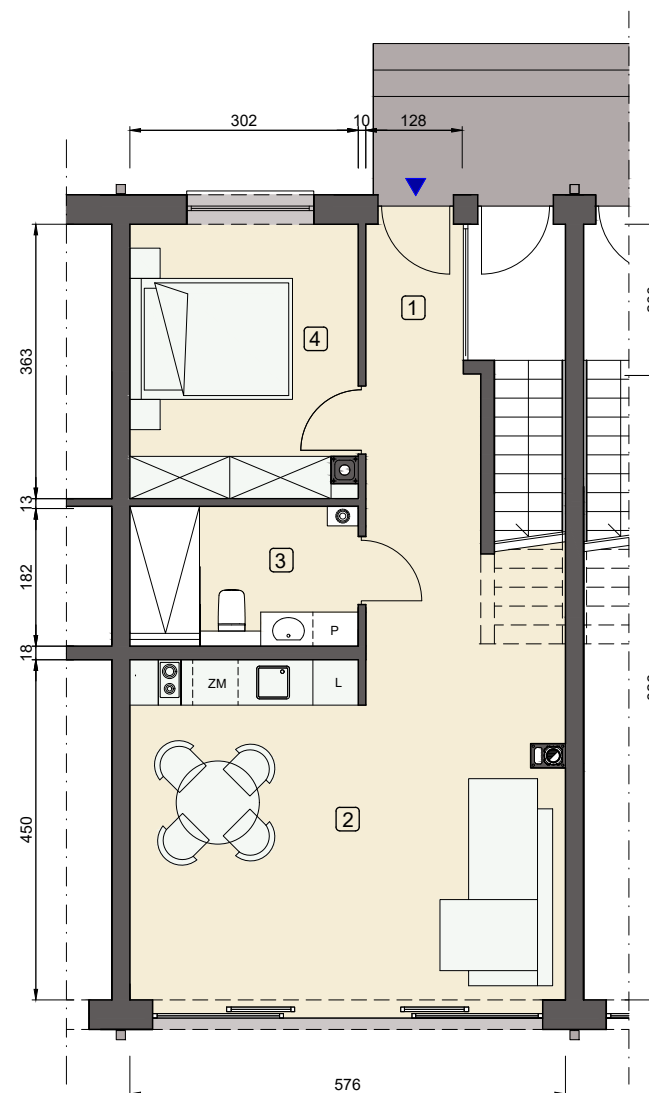

skala 1:100



PRACOWNIA ARCHITEKTURY "DOM"

ul. Elewów 2 lok. 2, 58-506 Jelenia Góra

tel. 607 23 23 42

pracowniaarchitektury@gmail.com

www.pracowniaarchitekturydom.com

Niniejsze informacje nie są ofertą w rozumieniu przepisów Kodeksu Cywilnego. Powierzchnie pomieszczeń mogą ulec zmianie