


"OSIEDLE SŁONECZNE"

APARTAMENTY WAKACYJNE W PODGÓRZYNIE

PLAN SYTUACYJNY

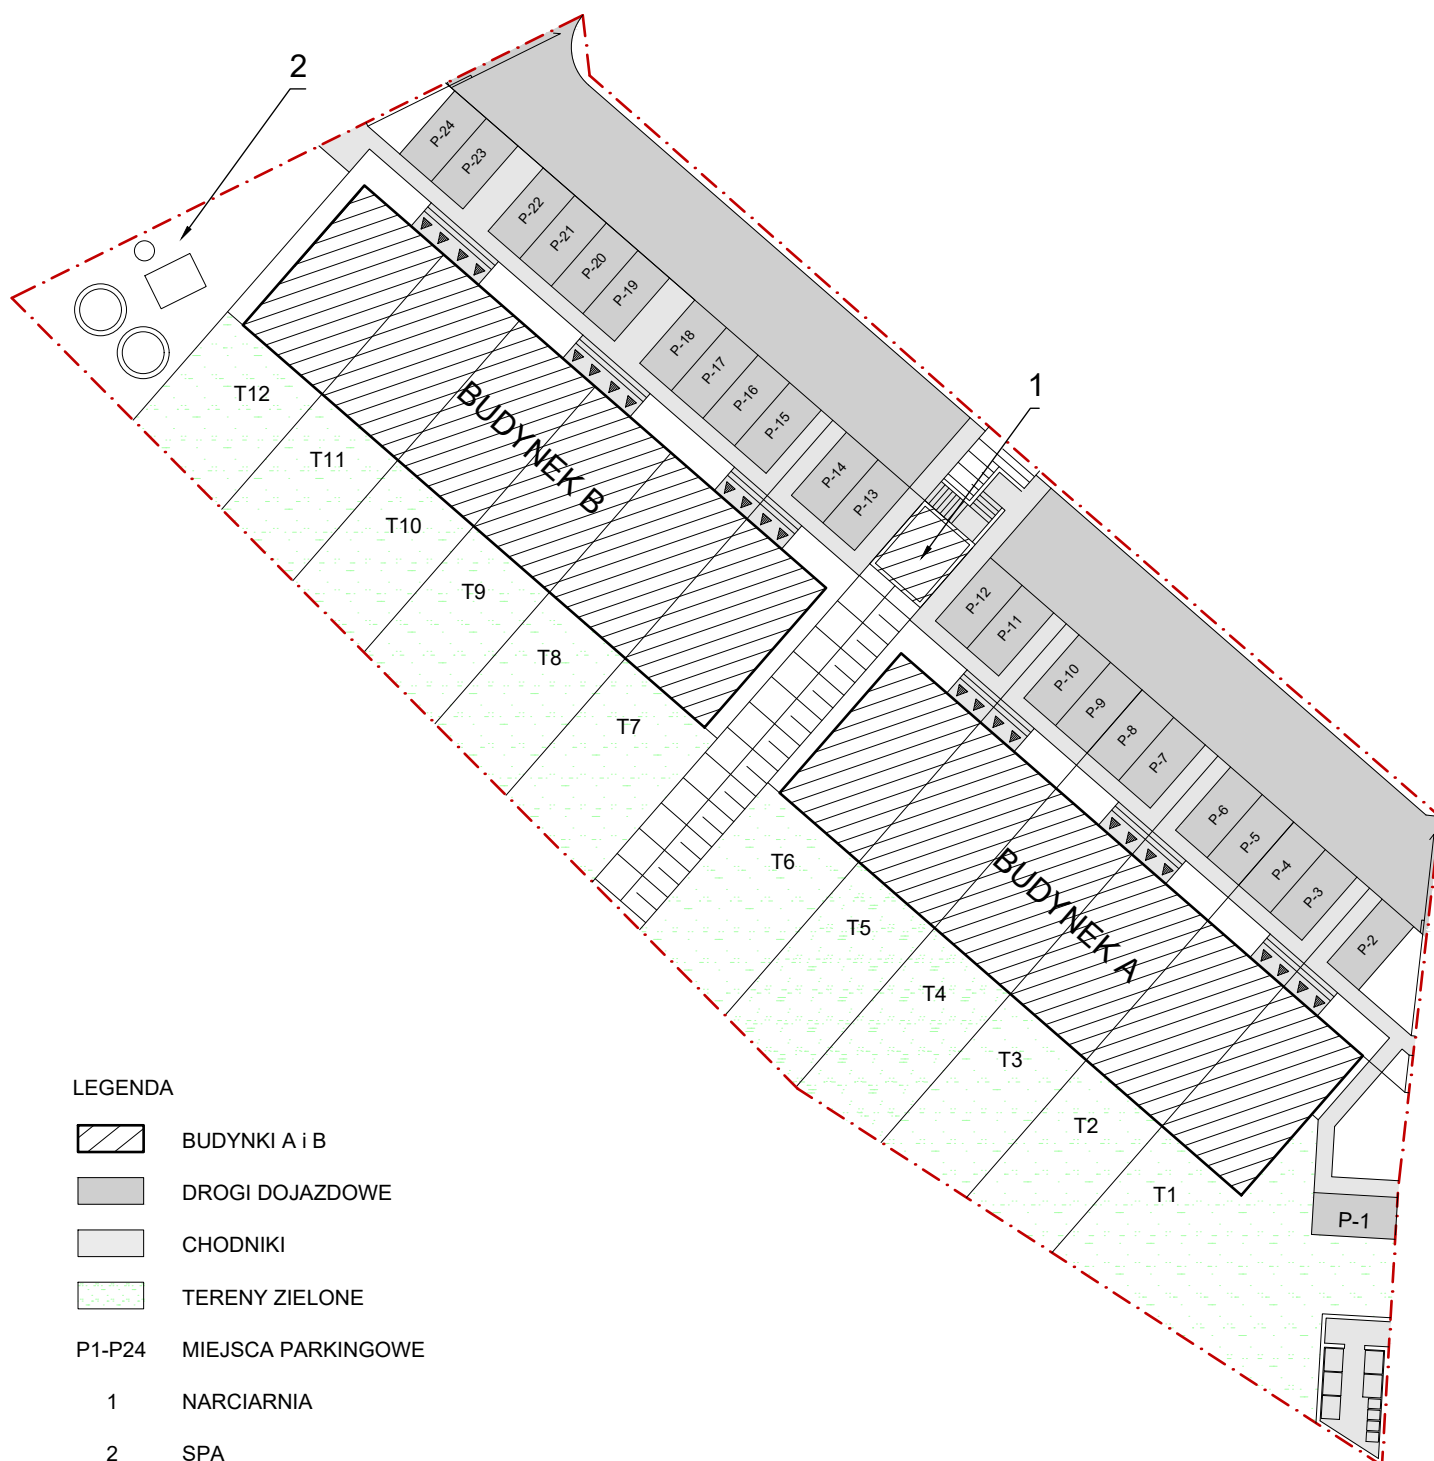

PRACOWNIA ARCHITEKTURY "DOM"



ul. Elewów 2 lok. 2, 58-506 Jelenia Góra

tel. 607 23 23 42

pracowniaarchitektury@gmail.com

www.pracowniaarchitekturydom.com